

건축물석면조사 결과 보고서


[경기도 과천시 과천경찰서]

2013년 04월 23일

2) 석면자재 물량 집계표

구분	시료번호	시료위치	시료설명	동일물질구역	수량 (m,㎡,㎥)	비고
본관 지하	3	복도 천장	텍스	본관 지하층 복도	27.71	
본관 1층	5	복도 벽체(경제팀측)	밤라이트	본관 1층 숙직실벽체,생활안전 계 벽체	135.14	
	6	복도 천장	텍스	본관 1층 면회실,샤워실,복도, 경제팀,생활질서계,증거보관실,증 거분석실,형사통합팀,숙직실,과학 수사팀,민원인심터,지능수사팀,생 활안전계,여성청소년계,수사과장 실, 수사지원팀,청문감사실	870.89	
본관 2층	9	부속실 벽체	밤라이트	본관 2층 부속실,경리계,경무계	55.62	
	10	복도 천장	텍스	본관 2층 정보통신계, 복도,경리 계, 경무계,상황실,숙직실,서장실 내부화장실,청계마루,여직원휴게 실	483.90	
본관 3층	12	타격대 벽체	밤라이트	본관 3층 중대장실,행정반,타격 대,내무반	93.42	
	13	복도 천장	텍스	본관 3층 중대장실,행정반,세면 장,복도,경비계	244.52	
본관 4층	14	숙직실 벽체	밤라이트	본관4층 숙직실 일부	68.58	
	15	복도 천장	텍스	본관4층 화장실,계단실 제외한 전체구역	595.10	
본관 옥탑	16	물탱크실 천장	텍스	옥탑층 계단실,물탱크실, 창고	111.52	
별관 지하	별관 1	전경식당 천장	텍스	별관 지하층 전경식당, 창고,직 원식당,주방,매점	320.00	
	별관 2	직원식당 천장				
별관 1층	별관 3	창고4 천장	텍스	별관 1층 창고1,2,4, 경우회	260.00	
- 이 하 여 백 -						
석면건축자재 합계					3,266.4㎡	

4. 석면지도

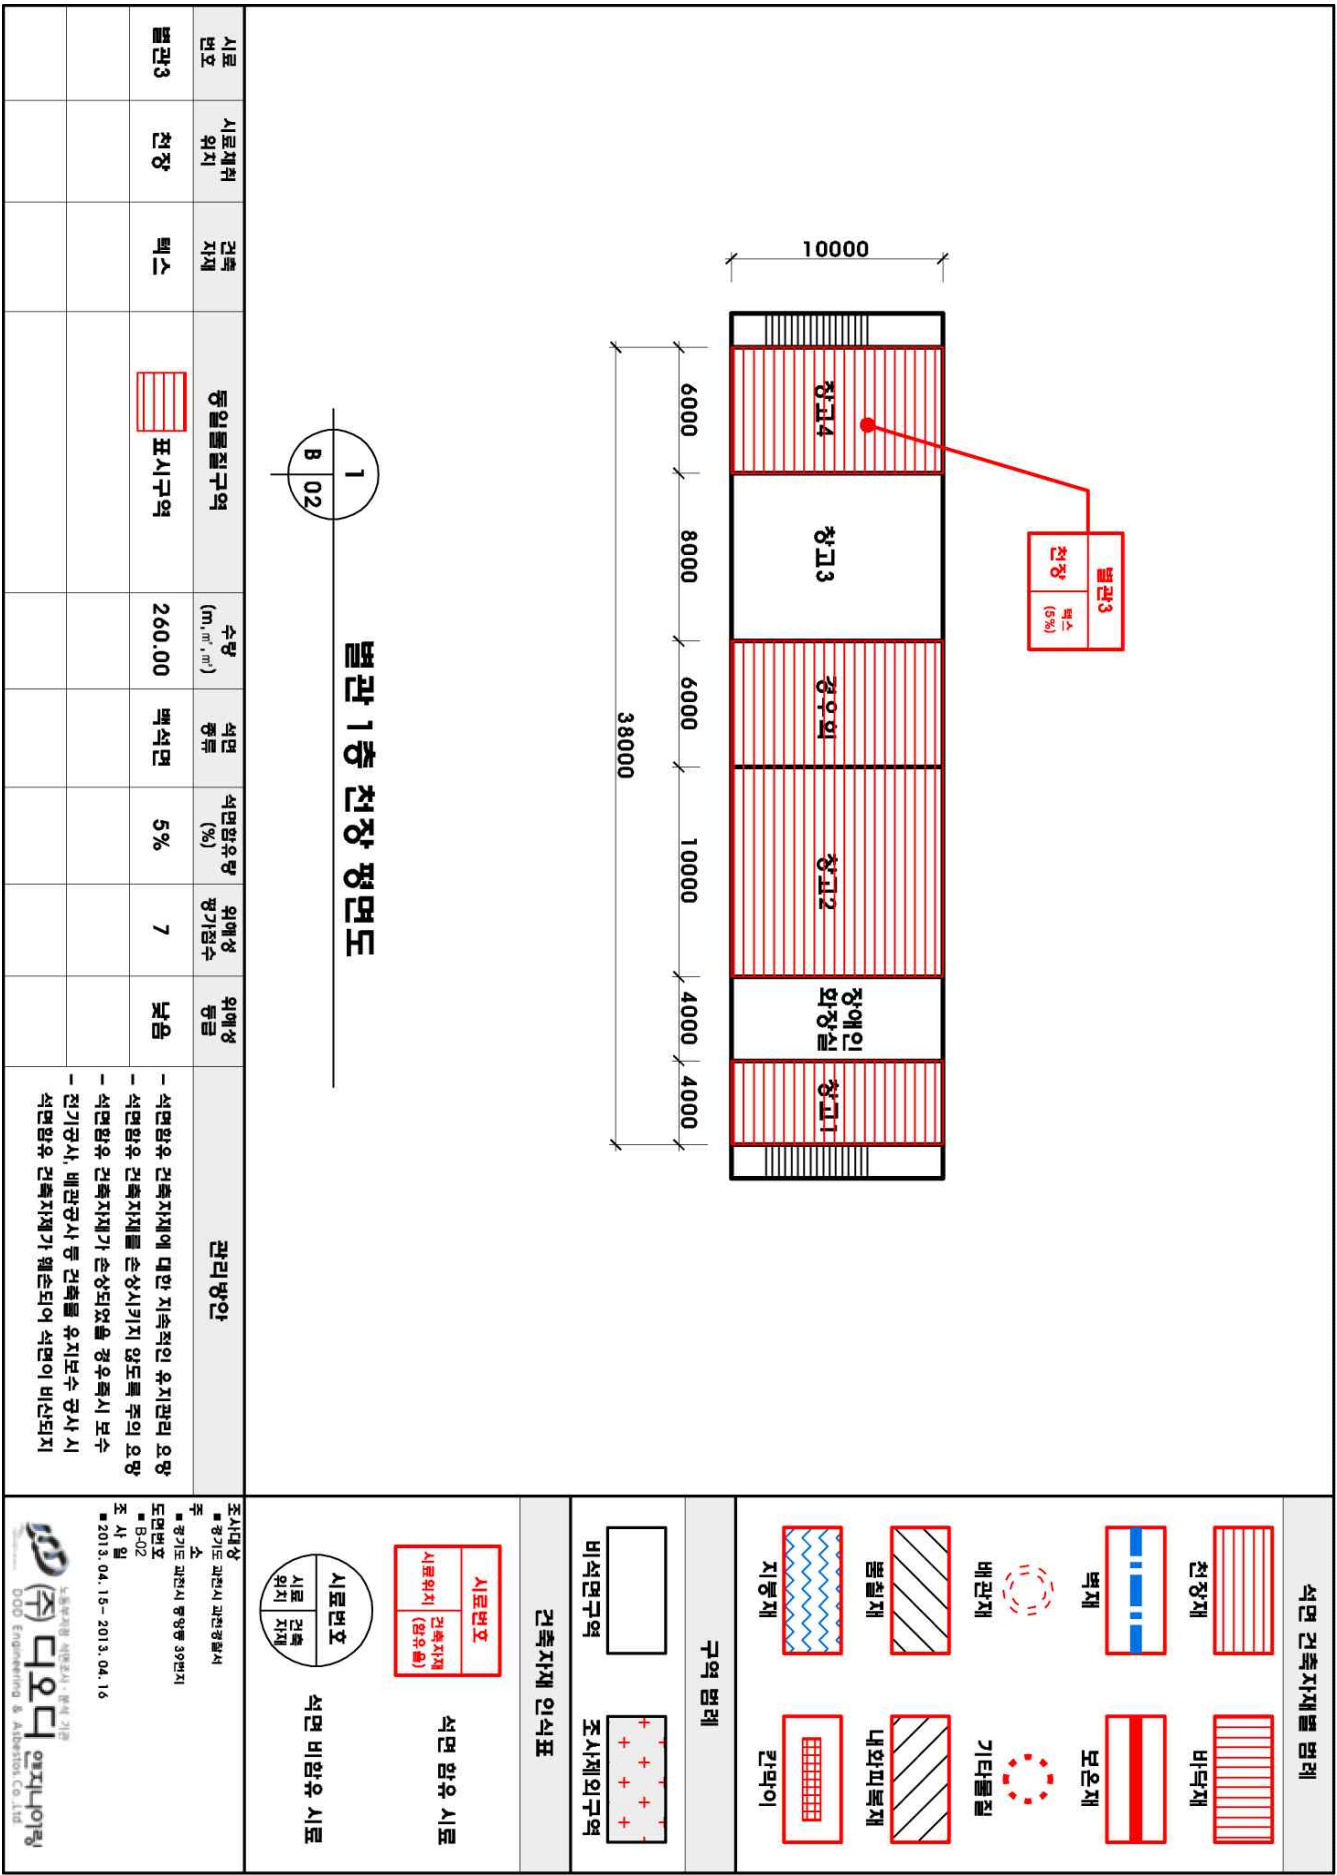

시도 번호	시도계획 위치	건축 지체	동일물량구역 표시구역	수량 (m, m ² , m ³)	석면 종류	석면함유량 (%)	위해성 평가점수	위해성 등급	관리방안
별관3	천장	벽스		260.00	벽석면	5%	7	낮음	<ul style="list-style-type: none"> 석면함유 건축자체에 대한 지속적인 유지관리 요망 석면함유 건축자체를 손상시키지 않도록 주의 요망 석면함유 건축자체가 손상되었을 경우 즉시 보수 전기공사, 배관공사 등 건축물 유지보수 공사 시 석면함유 건축자체가 훼손되어 석면이 비산되지

석면 건축자체 별 범위

- 천장재
- 벽재
- 배관재
- 보일러재
- 바닥재
- 모양재
- 기타물체
- 내외피복재
- 칸막이

구역 범위

- 비석면구역
- 조사제외구역

건축자체 인식표

- 시도번호
- 시도위치
- 건축자체 (함유율)
- 석면 함유 시도
- 시도번호
- 시도위치
- 석면 비함유 시도

주소: 경기도 과천시 중앙로 39번지
 주 소: B-02
 도면번호: 2013. 04. 15 ~ 2013. 04. 16
 조 사 일

주요담당: 김민준 (주) 디오다 엔지니어링
 DOD Engineering & Architect Co., Ltd.