



제 5 장 석면지도

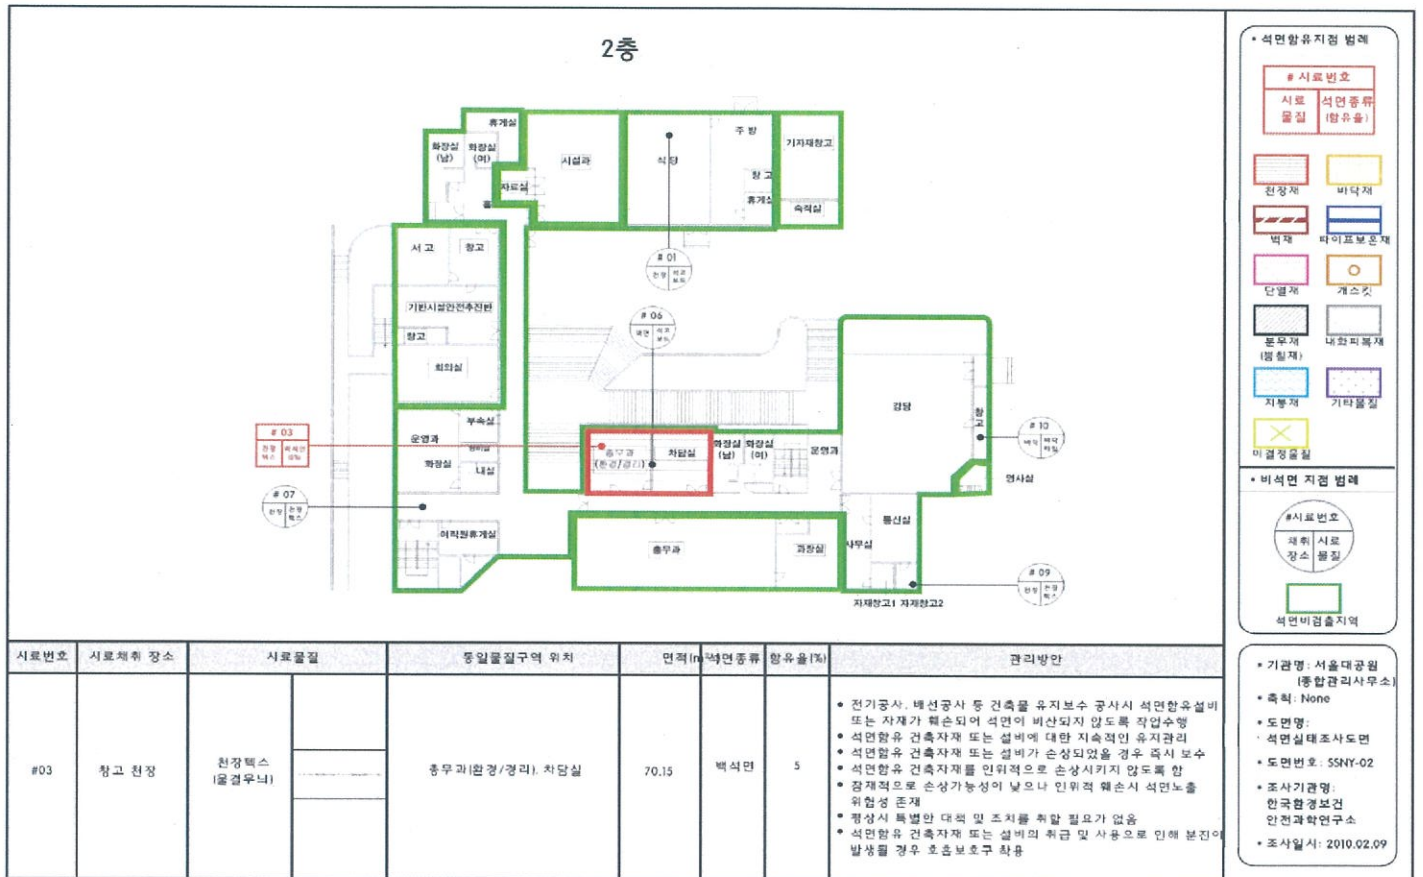

제 5 장 석면지도

장미의언덕 1층

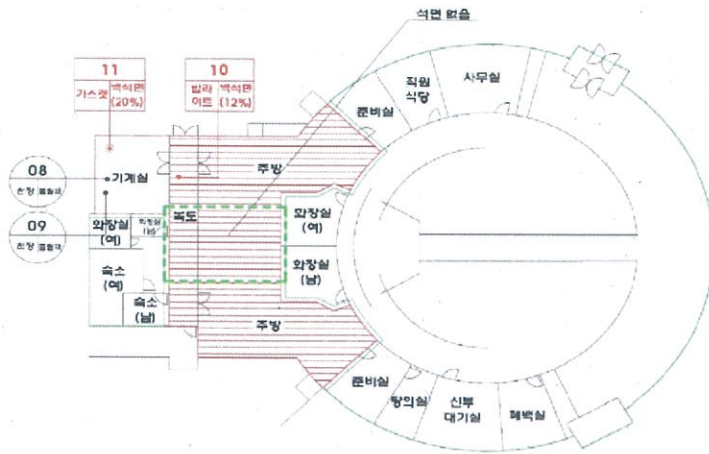

*** 석면함유지점 범위**

시료번호
시료 석면종류
물질 (함유율)

건장재	바닥재
벽재	파이프보온재
단열재	가스켓
불연재 (불필재)	내화피복재
지붕재	기타물질

미결정실리카

*** 비석면지점 범위**

시료번호
채취 시료
양소 물질

석면비검출지역

*** 기관명 : 서울랜드**

*** 건물명 : 장미의언덕**

*** 도면명 : 석면실태조사도면**

*** 도면번호 : 197-01**


*** 조사일자 : 2010.09.30**

*** 조사기관명 :**

이티에스컨설팅(주)

시료번호	시료채취장소	시료물질	중요물질구역 위치	면적(m ²)	석면종류	함유율(%)	관리방안
10	기계실 앞 복도	천장 방리이트	복도, 주방	195 m ²	백색면	12 %	<ul style="list-style-type: none"> 석면함유건축자재의 잠재적인 손상 가능성이 낮은 상태 석면함유건축자재의 손상 시 석면 노출에 대한 위험성이 존재하는 상태 석면함유건축자재에 대한 지속적인 유지 관리를 실시 건축물의 유지 보수 작업 시 석면함유건축자재의 손상이 없도록 작업을 수행 석면함유건축자재의 원위적인 작업으로 인한 손상을 방지 석면함유건축자재의 손상 시 즉각적인 보수작업을 실시 석면함유건축자재의 취급 및 사용으로 인한 보건 발생 시 호흡보호구를 착용 후 작업을 수행 석면검고 스티커 부착
11	기계실	파이프 가스켓	기계실	-	백색면	20 %	

장미의언덕 2층

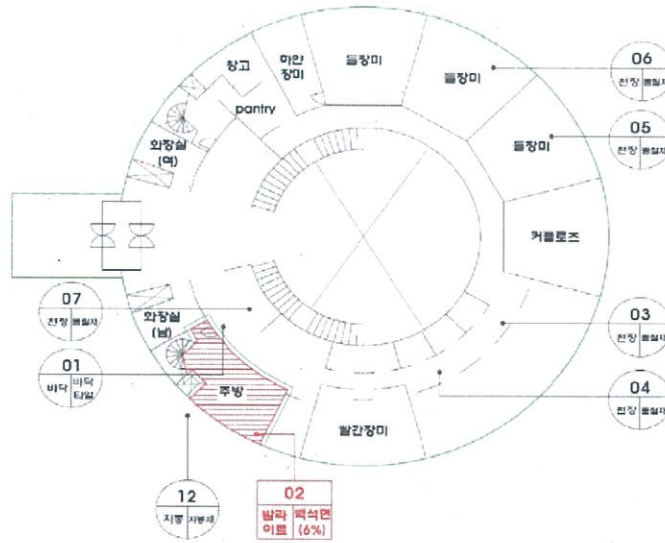

* 석면함유지점 범위

시료번호
시료 석면종류
필필 (함유율)

천장재	바닥재
벽재	파이프보온재
단열재	가스켓
보온재 (불필재)	내화피복재
지붕재	기타불필

미필장물필

* 비석면지점 범위


시료번호
채워 시료
장소 필필

석면비검출지역

- * 기관명 : 서울랜드
- * 건물명 : 장미의언덕
- * 도면명 : 석면실태조사도면
- * 도면번호 : 197-02
- * 조사일자 : 2010.09.30
- * 조사기관명 : 이타에스엔셀링(주)

시료번호	시료채취장소	시료물질	등일물질구역 위치	면적(m ²)	석면종류	함유량(%)	관리방안
02	주방	천장 발라이브	주방	36 m ²	백석면	6 %	<ul style="list-style-type: none"> • 석면함유건축자재의 잠재적인 손상 가능성이 낮은 상태 • 석면함유건축자재의 손상 시 석면 노출에 대한 위험성이 존재하는 상태 • 석면함유건축자재에 대한 지속적인 유지 관리를 실시 • 건축물의 유지 보수 작업 시 석면함유건축자재의 손상이 않도록 작업을 수행 • 석면함유건축자재의 인위적인 작업으로 인한 손상을 방지 • 석면함유건축자재의 손상 시 즉각적인 보수작업을 실시 • 석면함유건축자재의 취급 및 사용으로 인한 분진 발생 시 호흡보호구를 착용 후 작업을 수행 • 석면광고 스티커 부착

제 5 장 석면지도

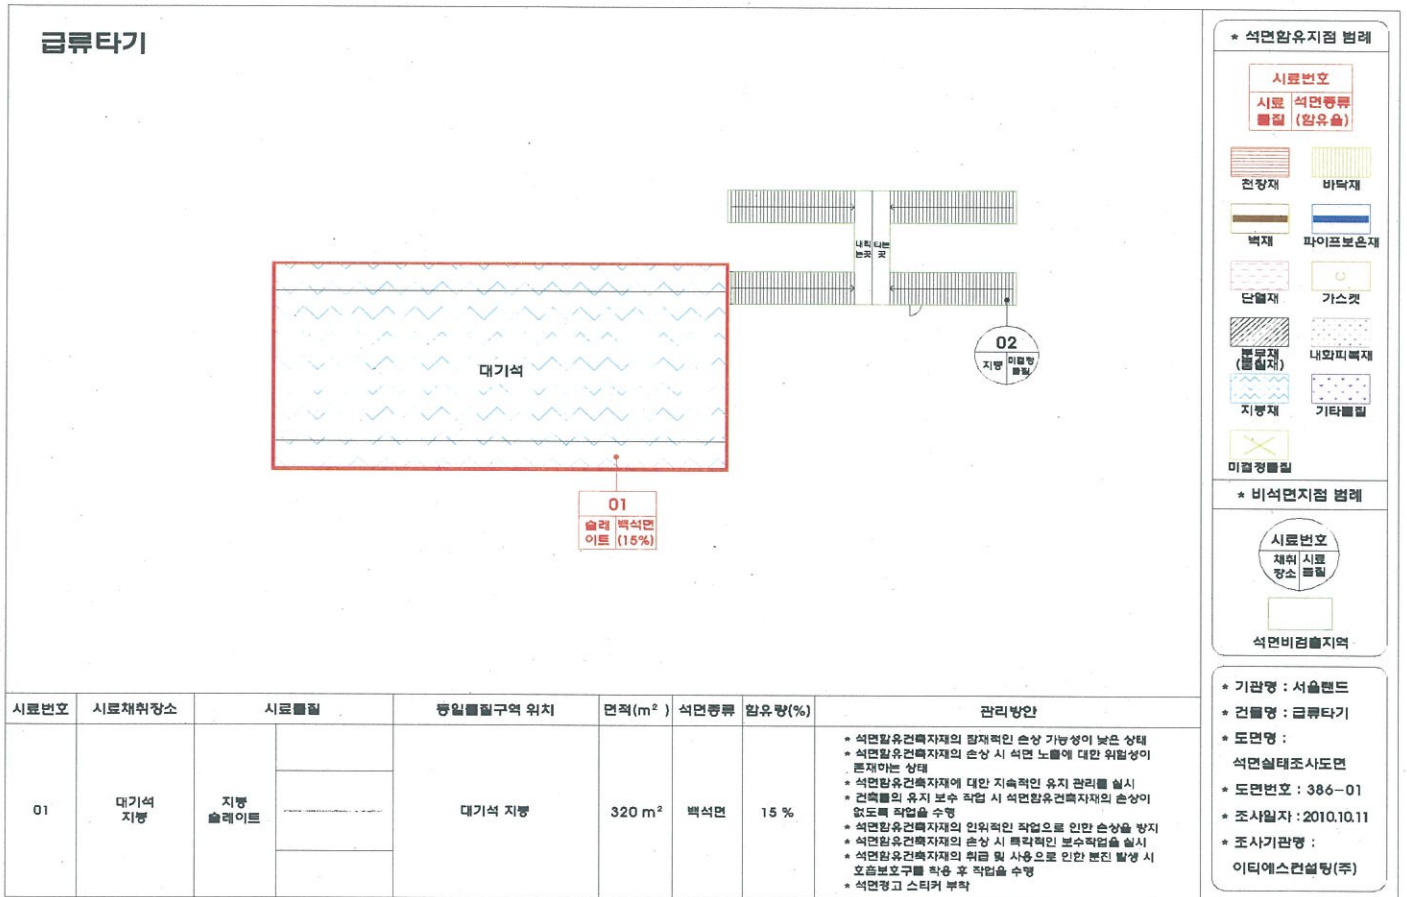

- * 기관명 : 세울랜드
- * 건물명 : 급류타기
- * 도면명 : 석면실태조사도면
- * 도면번호 : 386-01
- * 조사일자 : 2010.10.11
- * 조사기관명 : 이티에스컨설팅(주)

제 5 장 석면지도

